


KORTBILAG


**KORTBILAG 2**  
Lokalplanens afgrænsning  
Målforhold 1:2000

- SIGNATUR
- Lokalplangrænse
  - Delområdegrænse
  - Byggefelt 8x8 meter 2 etager
  - Byggefelt 8x8 meter 1 etage
  - Byggefelt 8x8 meter 1 og 2 etager
  - Sommerhuse opført i byggefelter anvist i lokalplan 119
  - Oprindelige sommerhuse der skal bevares
  - Parkeringsareal
  - Trampesti
  - Sti der kan befæstes
  - Vej
  - Cykelsti

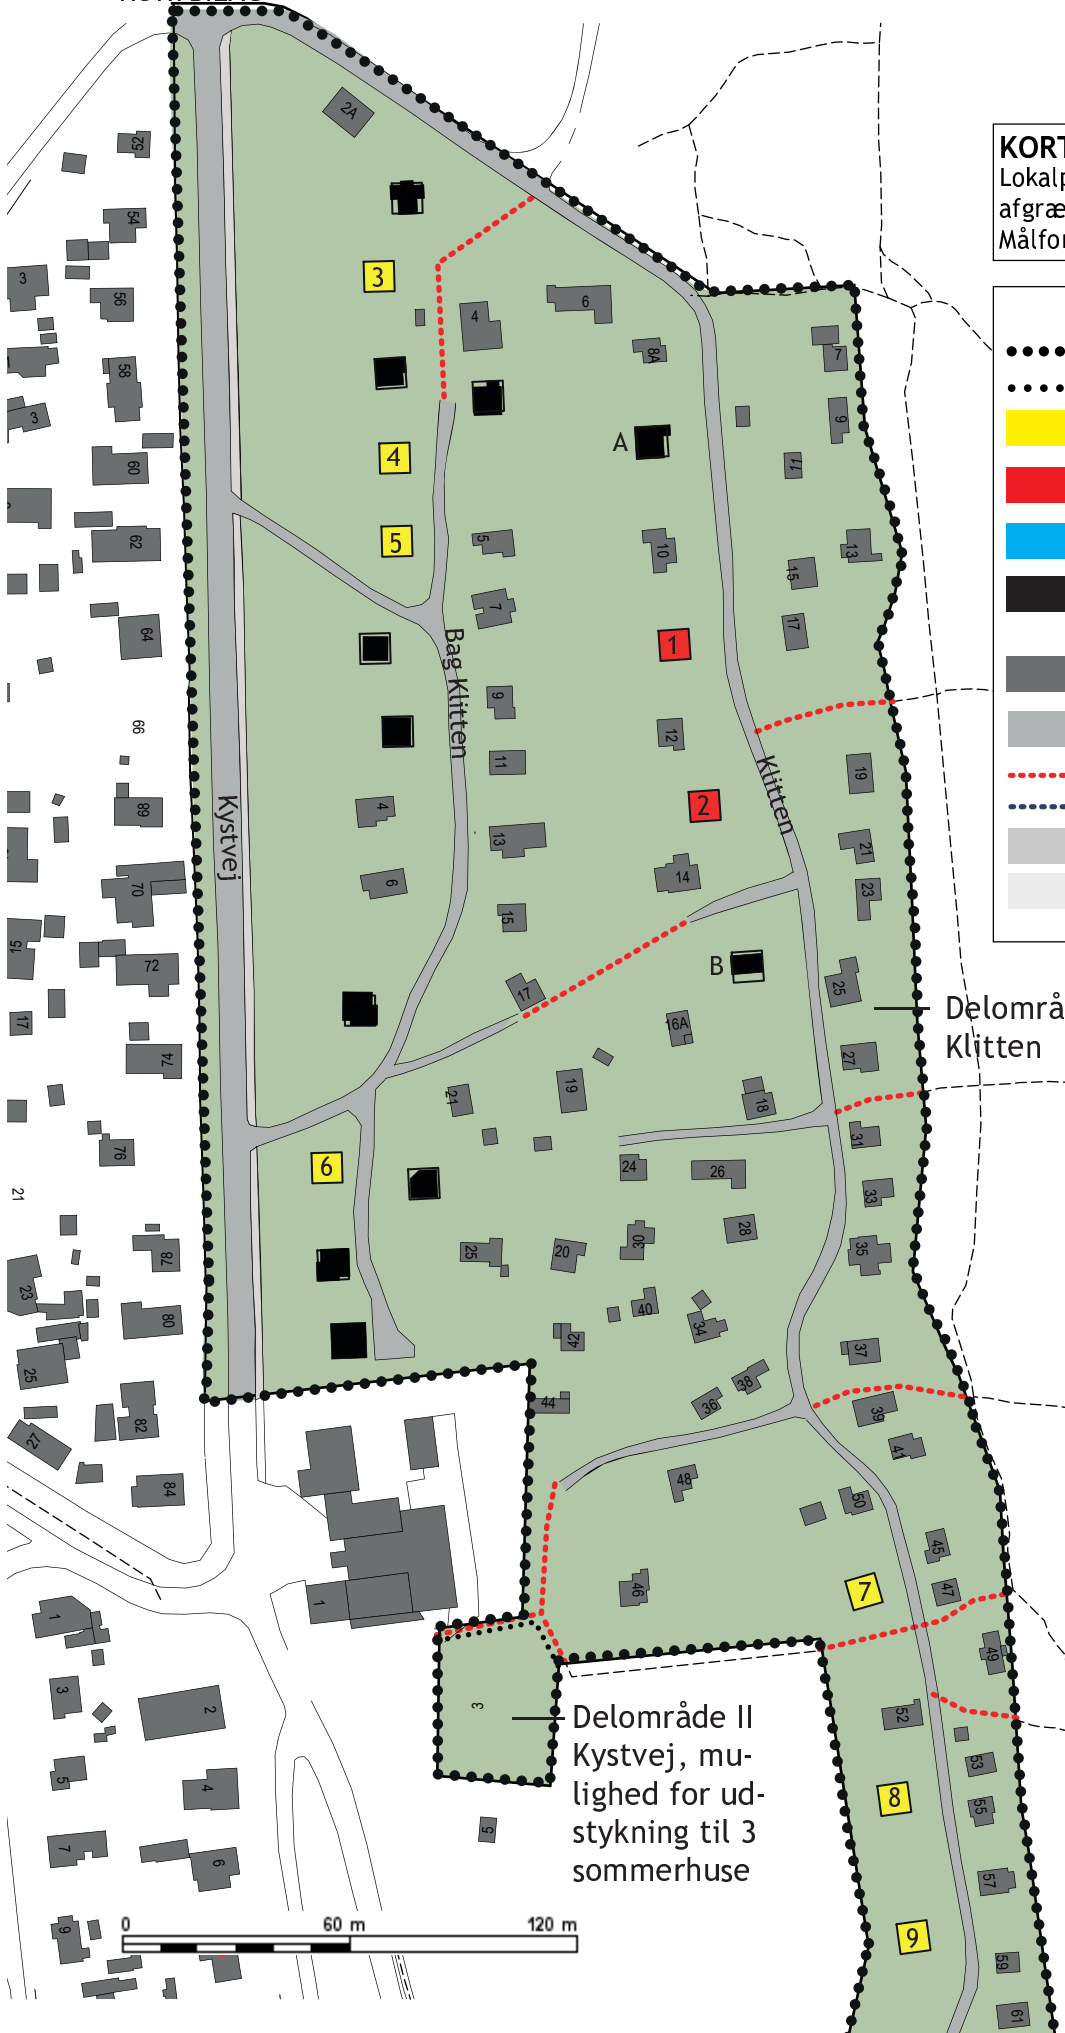

Delområde I  
Klitten

Delområde II  
Kystvej, mulighed for udstykning til 3 sommerhuse

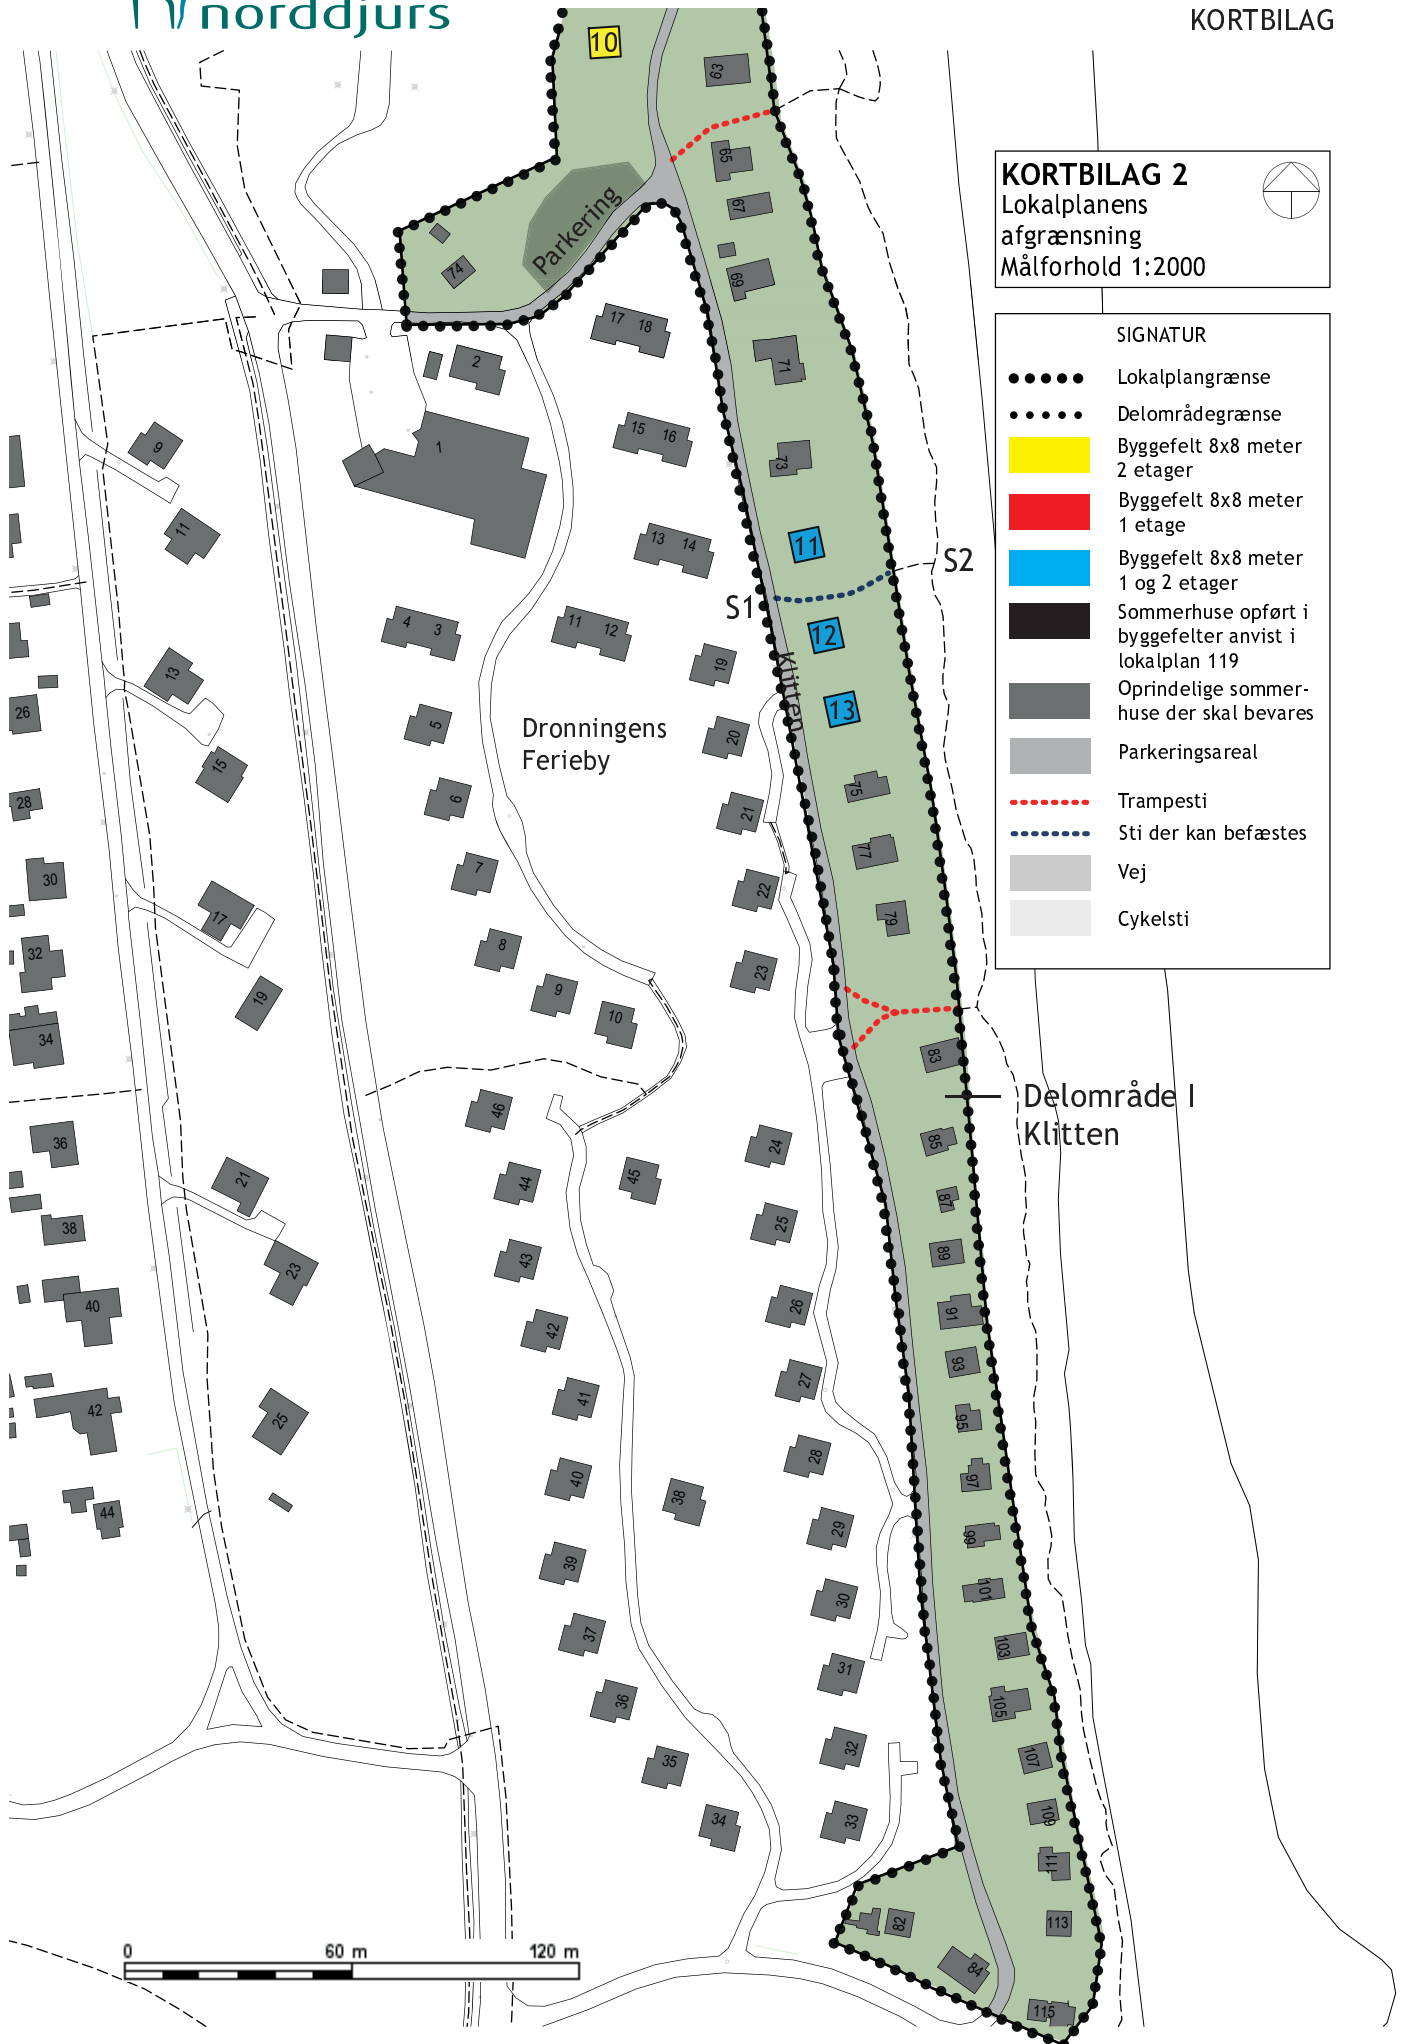

**KORTBILAG 2**  
 Lokalplanens  
 afgrænsning  
 Målforhold 1:2000



| SIGNATUR        |  |
|-----------------|--|
| ●●●●●           | Lokalplangrænse  |
| .....           | Delområdegrænse  |
| ■ (yellow)      | Byggefelt 8x8 meter<br>2 etager                              |
| ■ (red)         | Byggefelt 8x8 meter<br>1 etage                               |
| ■ (blue)        | Byggefelt 8x8 meter<br>1 og 2 etager                         |
| ■ (black)       | Sommerhuse opført i<br>byggefelter anvist i<br>lokalplan 119 |
| ■ (grey)        | Oprindelige sommerhuse<br>der skal bevares                   |
| ■ (light grey)  | Parkeringsareal  |
| — (red dashed)  | Trampesti  |
| — (blue dashed) | Sti der kan befæstes   |
| — (grey)        | Vej  |
| — (light grey)  | Cykelsti   |

Delområde I  
Klitten

